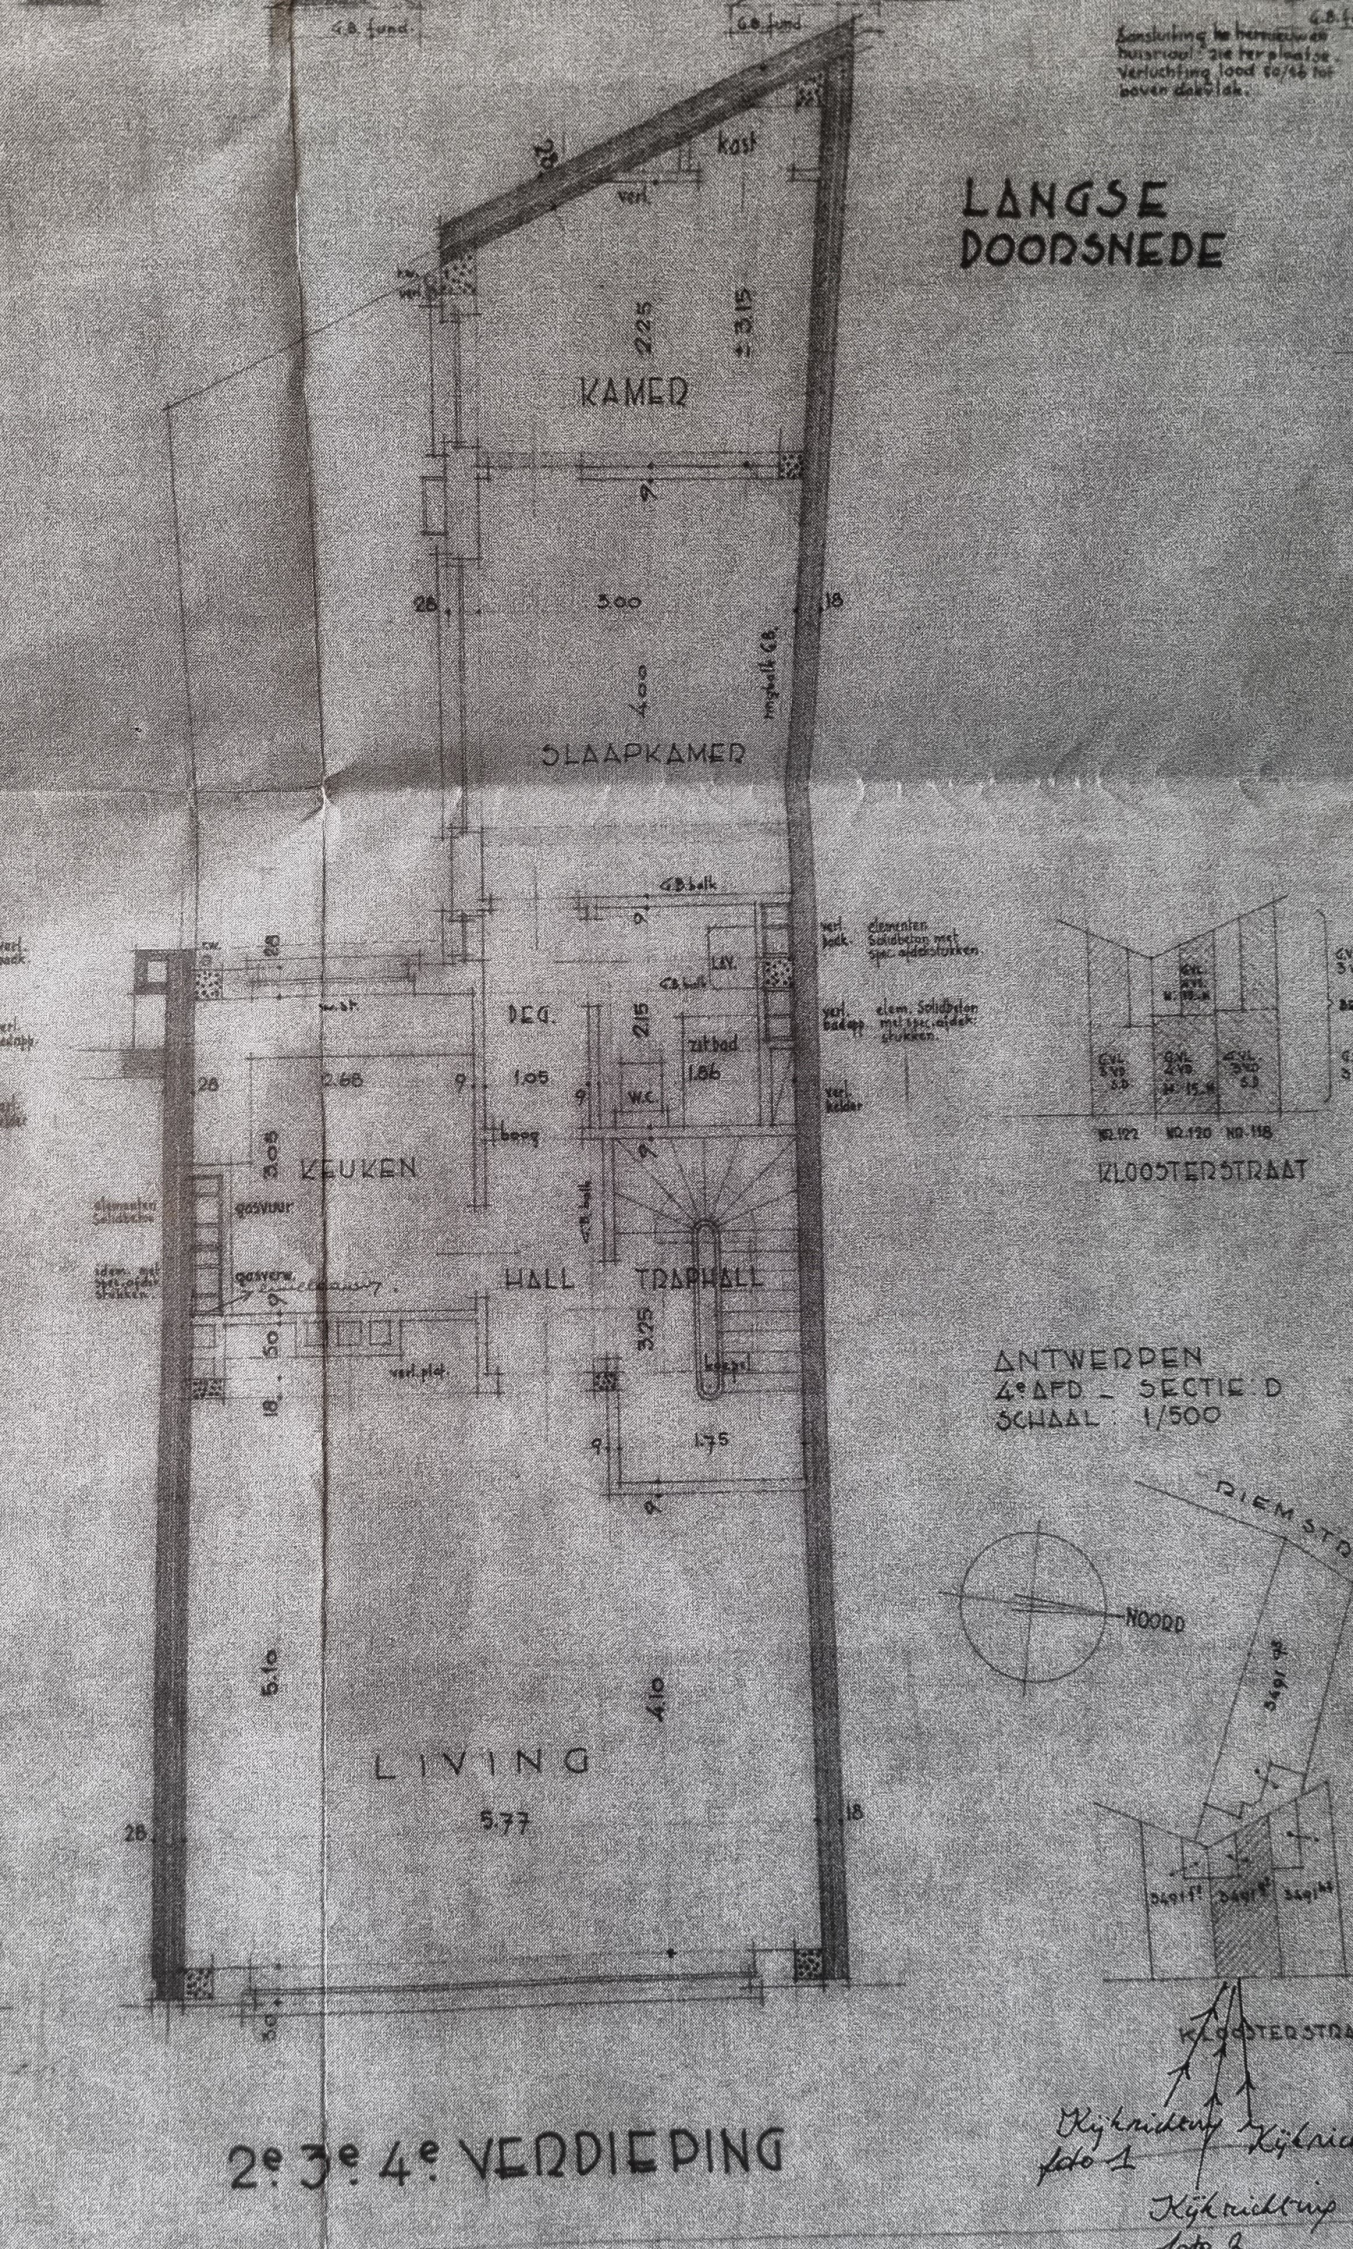
LANGSE DOORSNEDE
KAMER
SLAAPKAMER
KEUKEN
HALL
TRAPHALL
LIVING
DEG.
zitbad
W.C.
kast
KLOOSTERSTRAAT
ANTWERPEN
4e AFD - SECTIE D
SCHAAL 1/500
NOORD
RIEMSTR
2e 3e 4e VERDIEPING