



PREKADASTRATIE Niveau -01

schaal 1 : 100

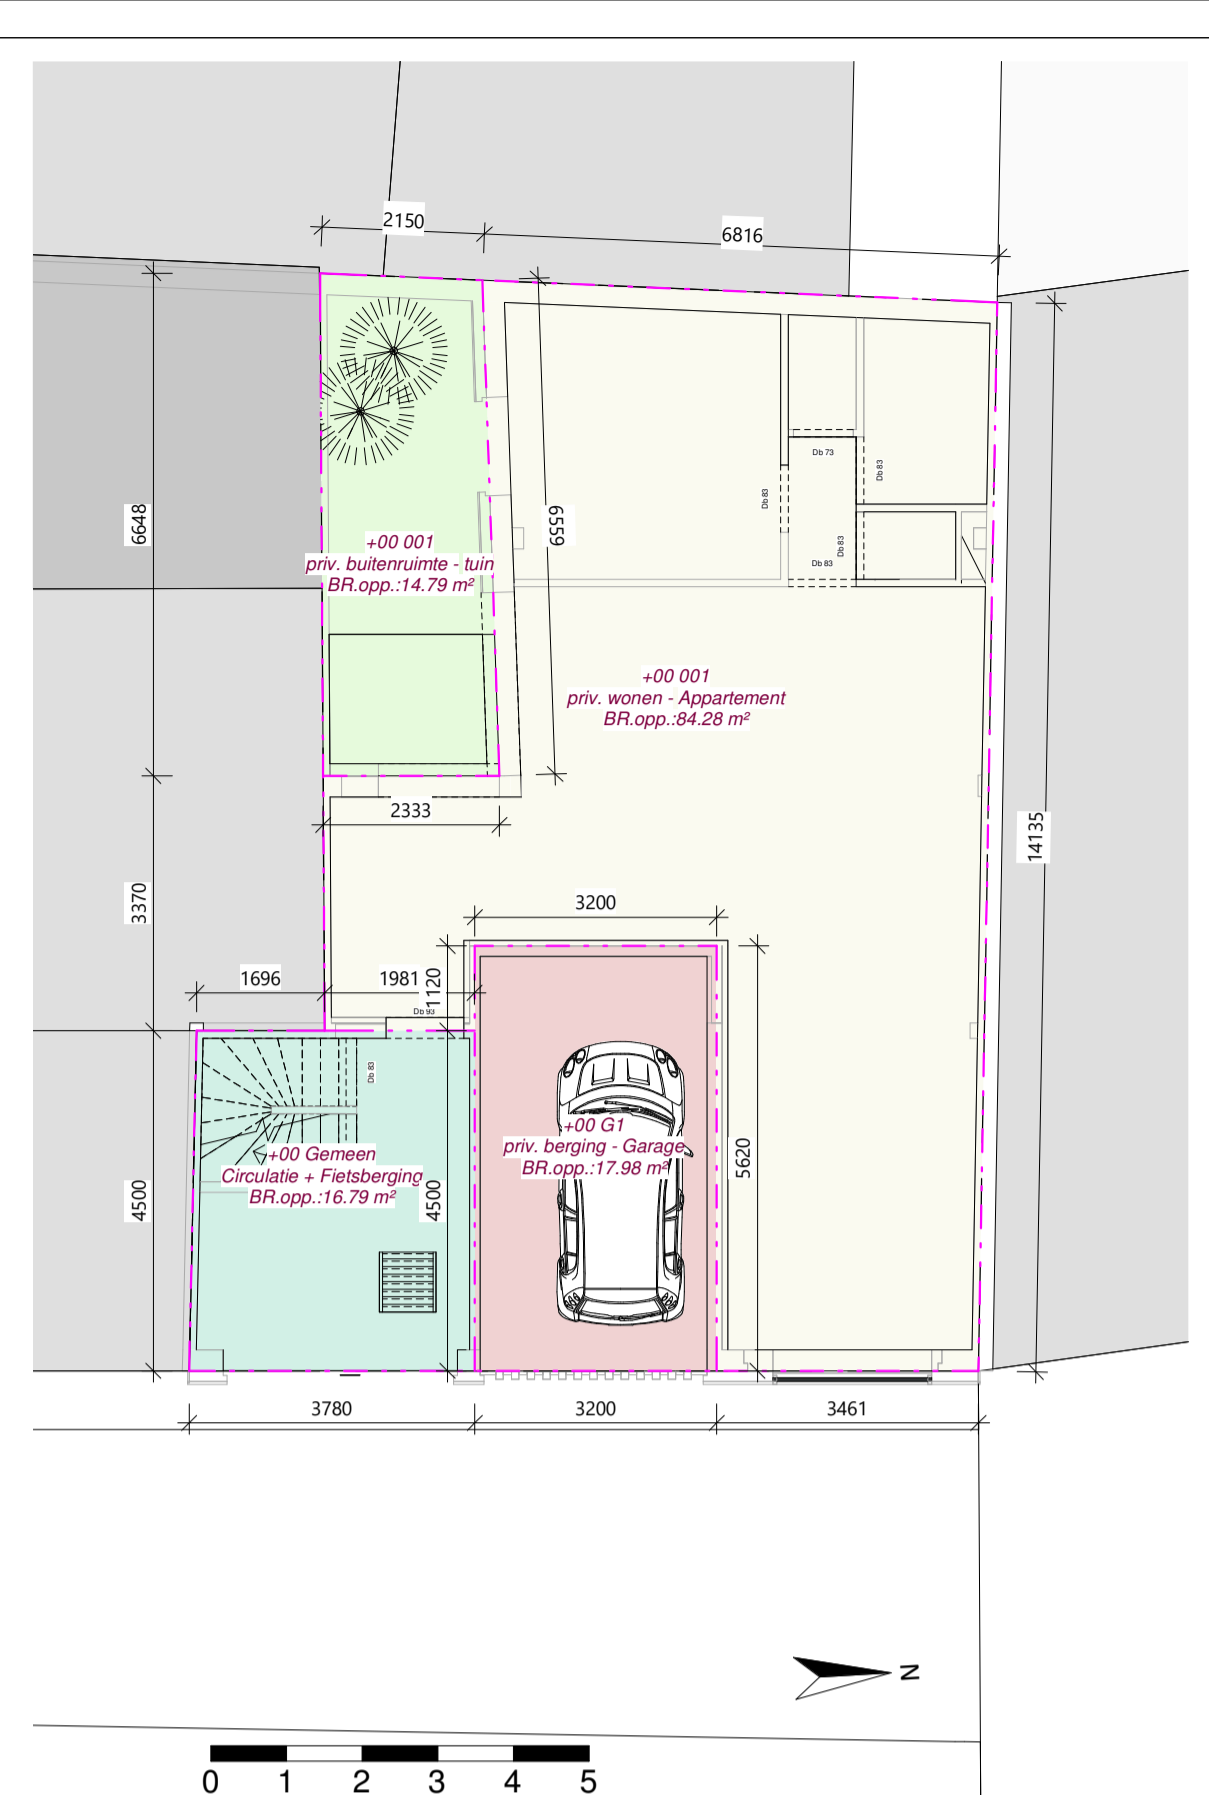


PREKADASTRATIE Niveau +00

schaal 1 : 100

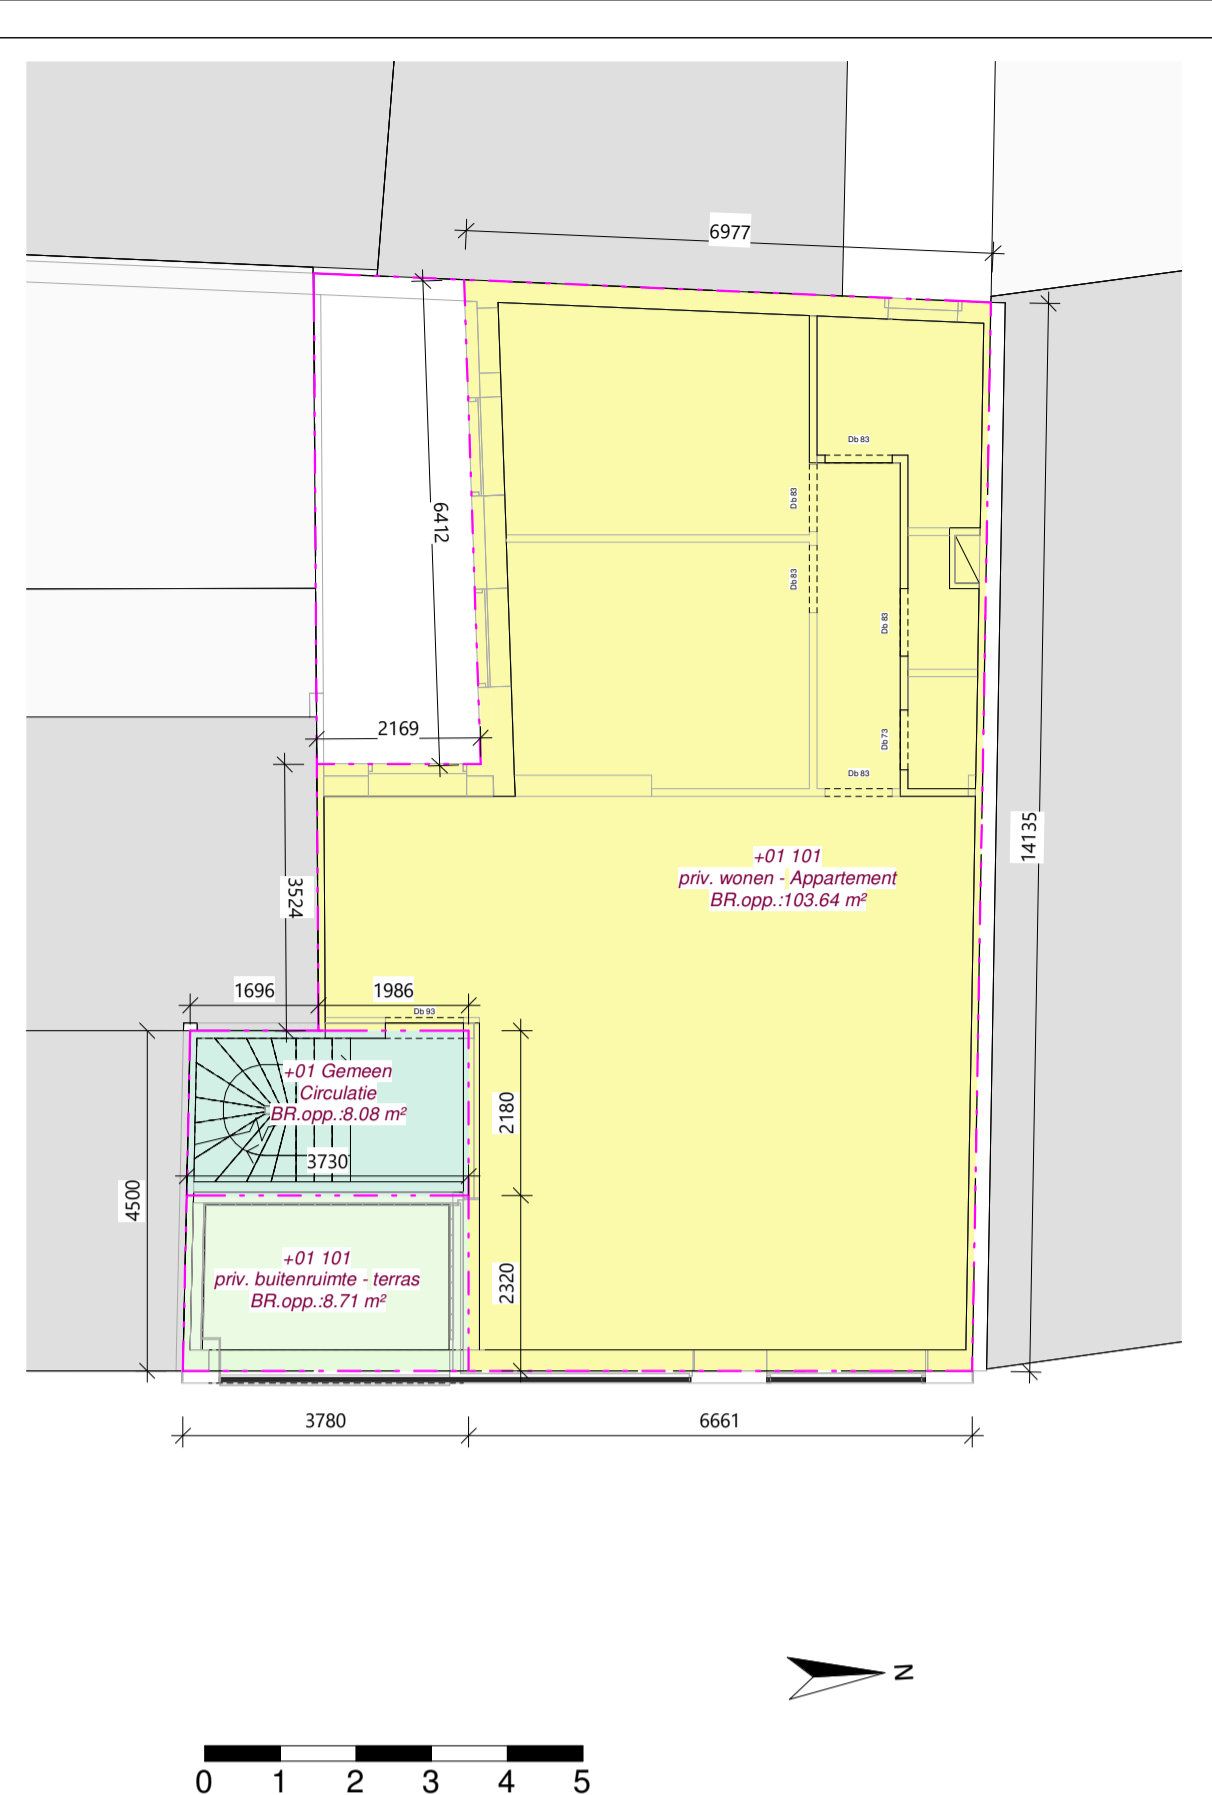


PREKADASTRATIE Niveau +01

schaal 1 : 100

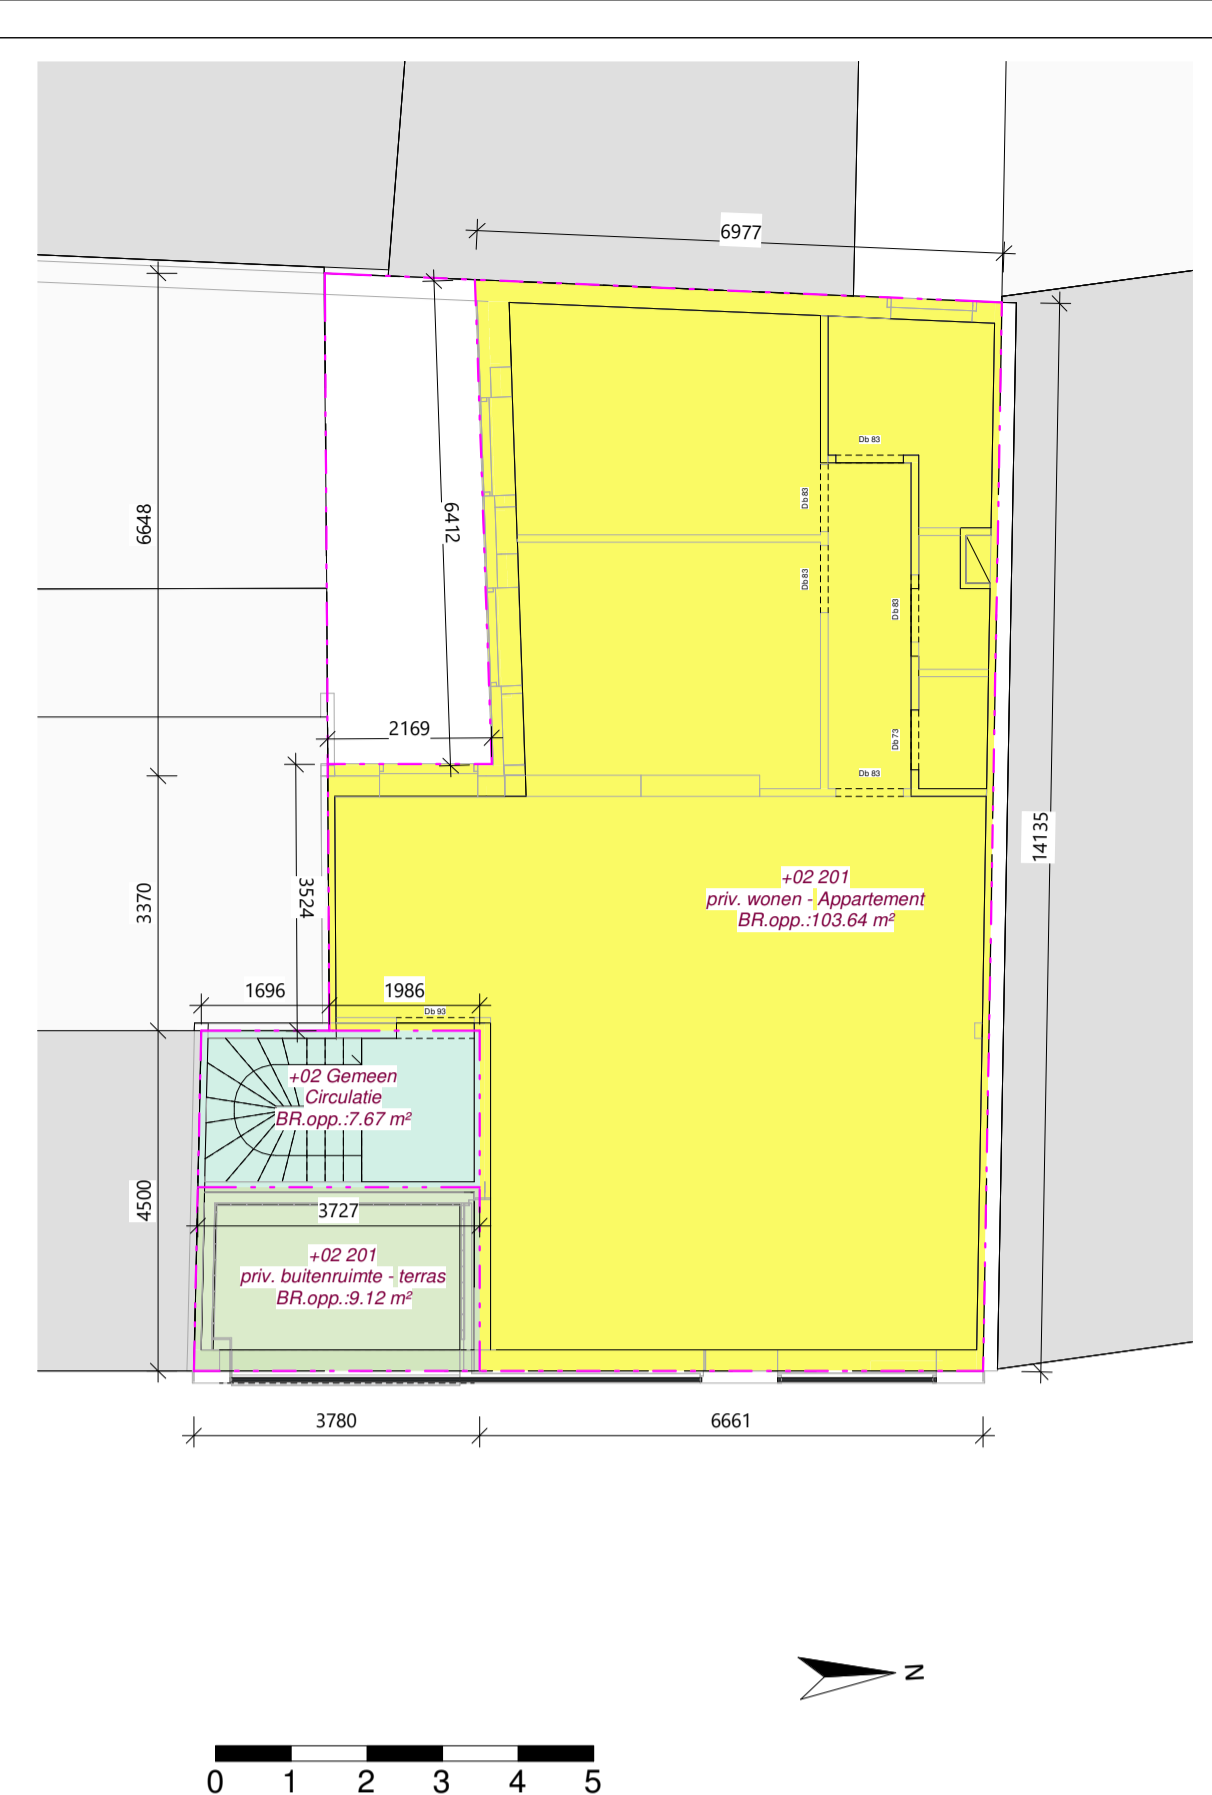


PREKADASTRATIE Niveau +02

schaal 1 : 100

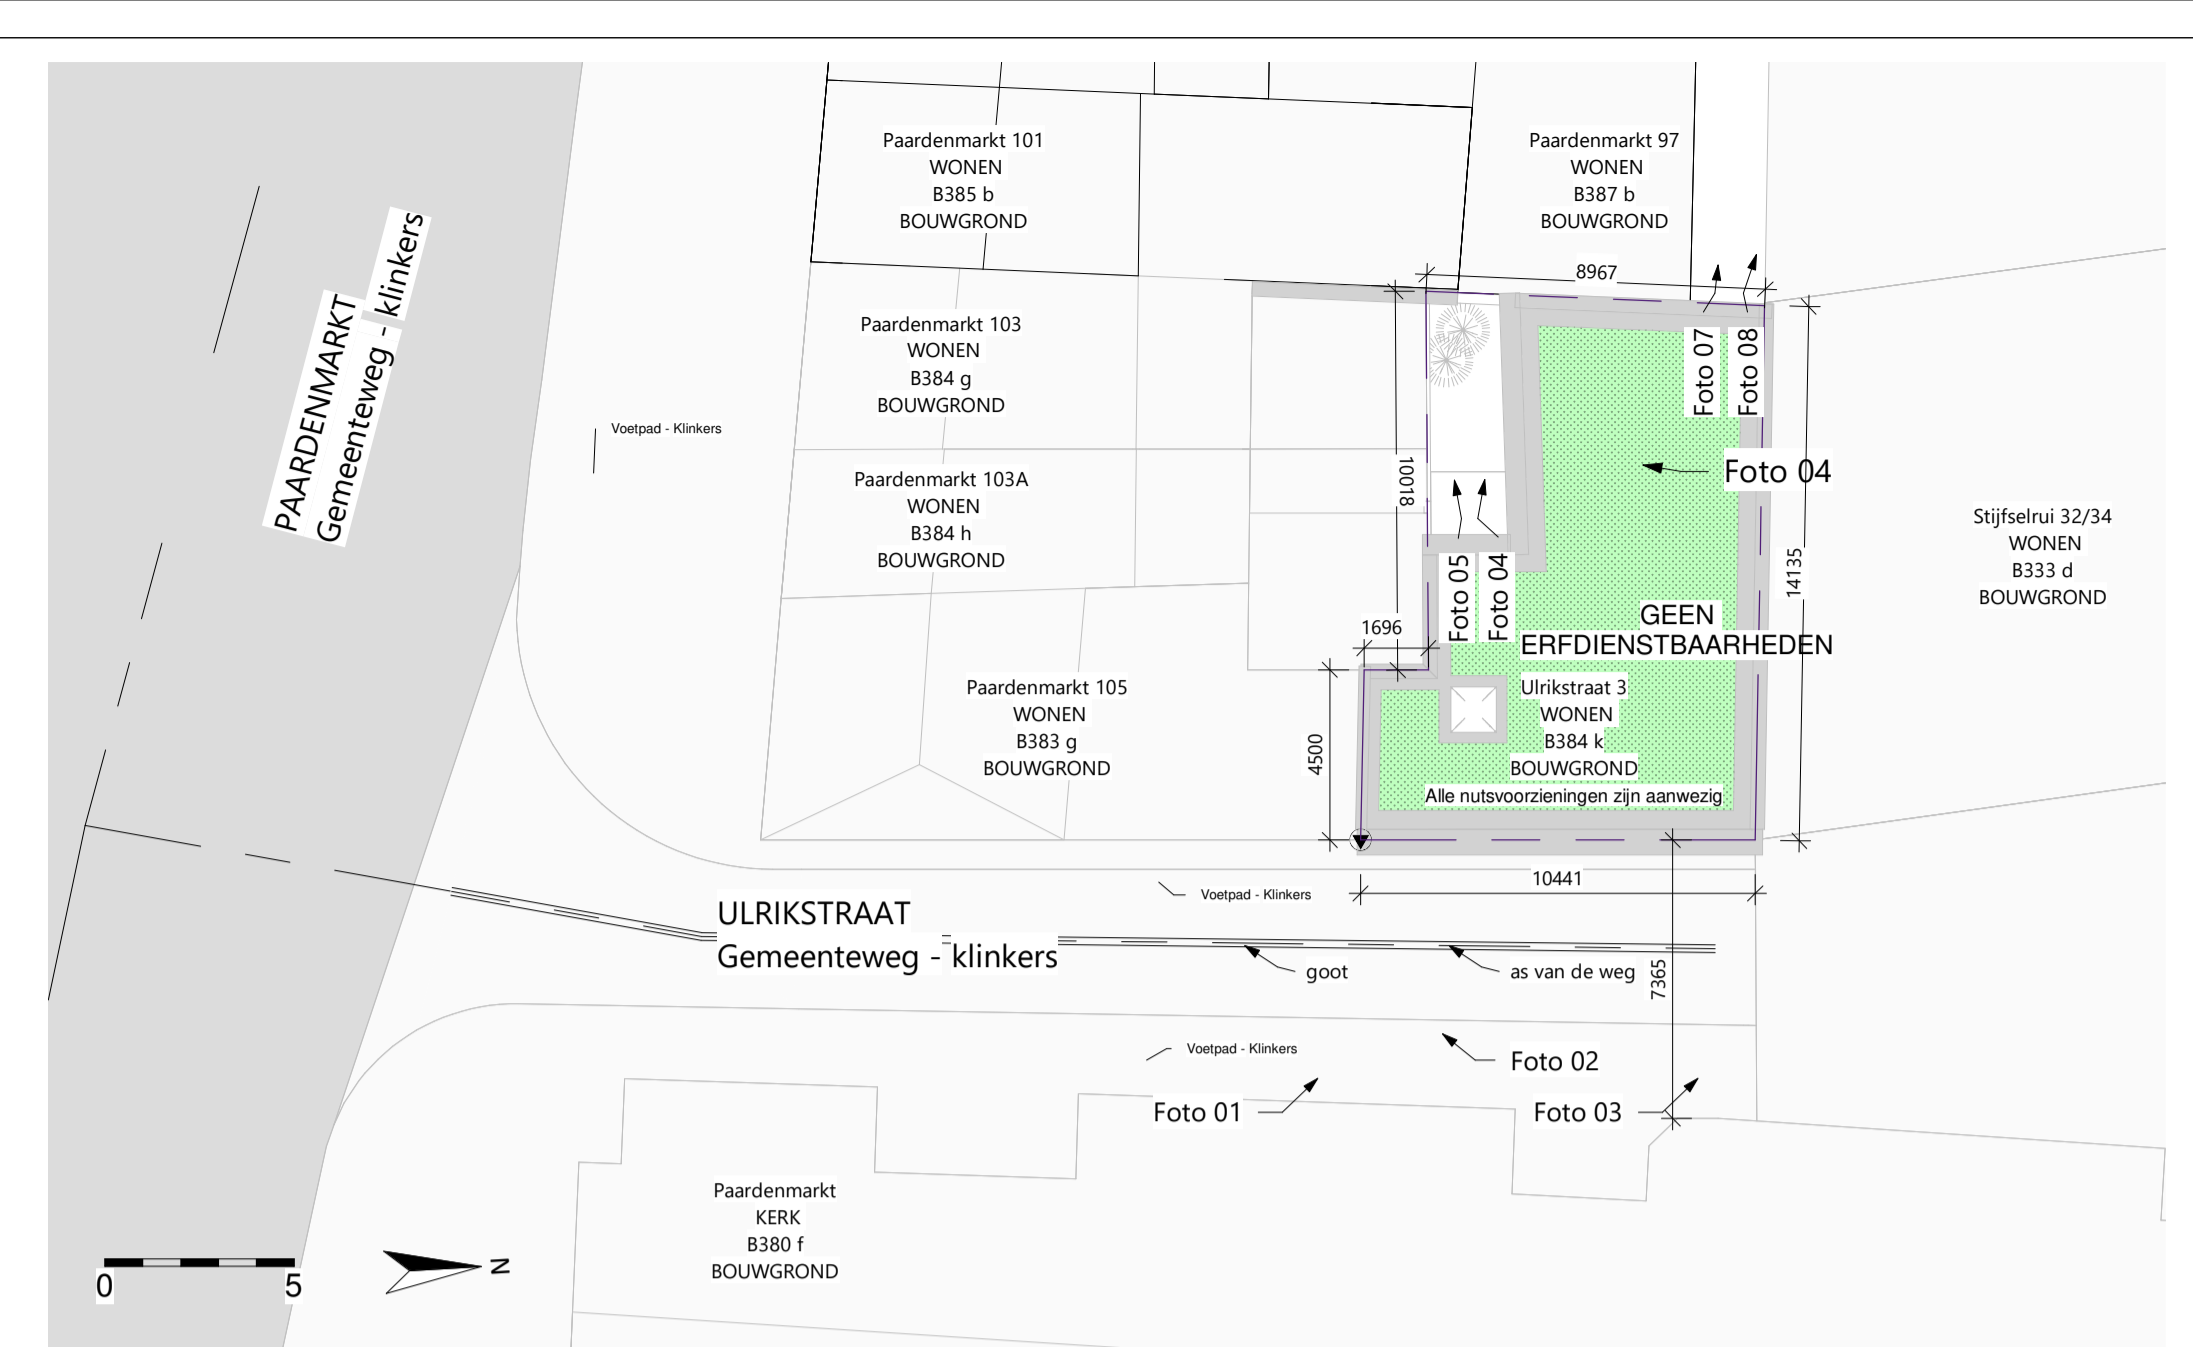


Inplantingsplan

schaal 1 : 200

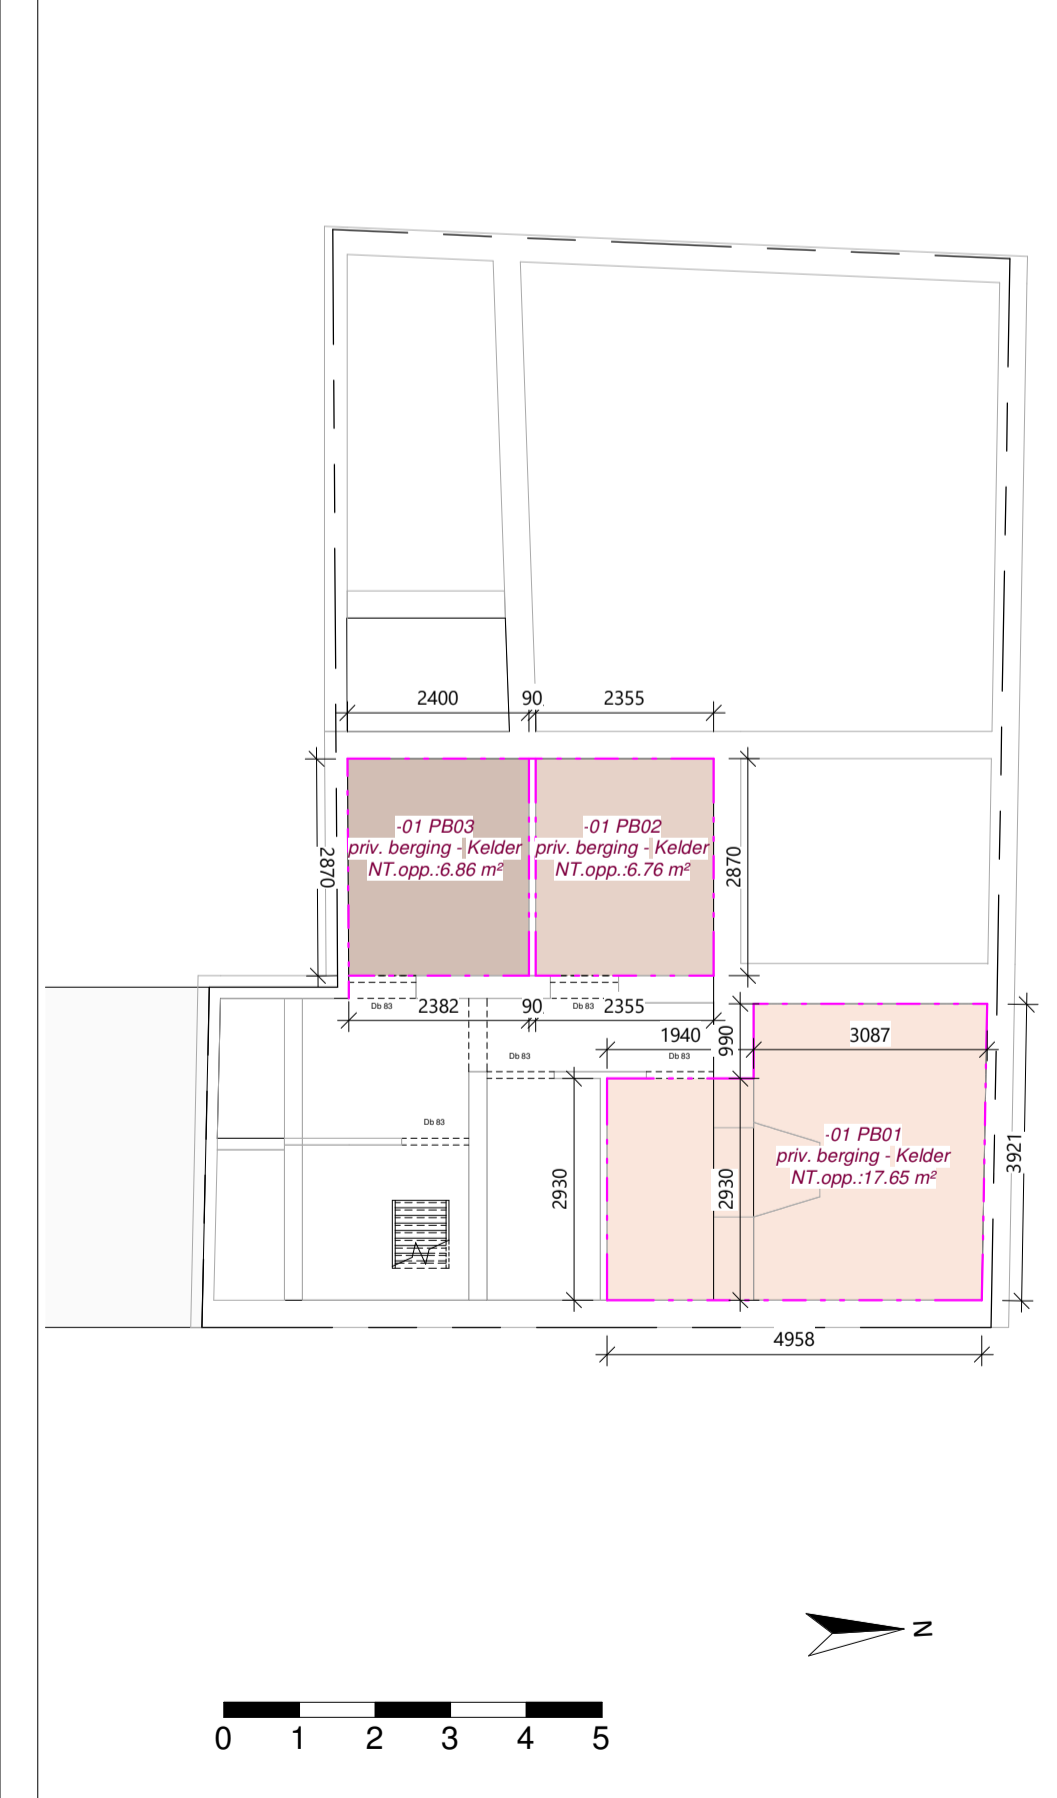


QUOTITEITEN Niveau -01

schaal 1 : 100

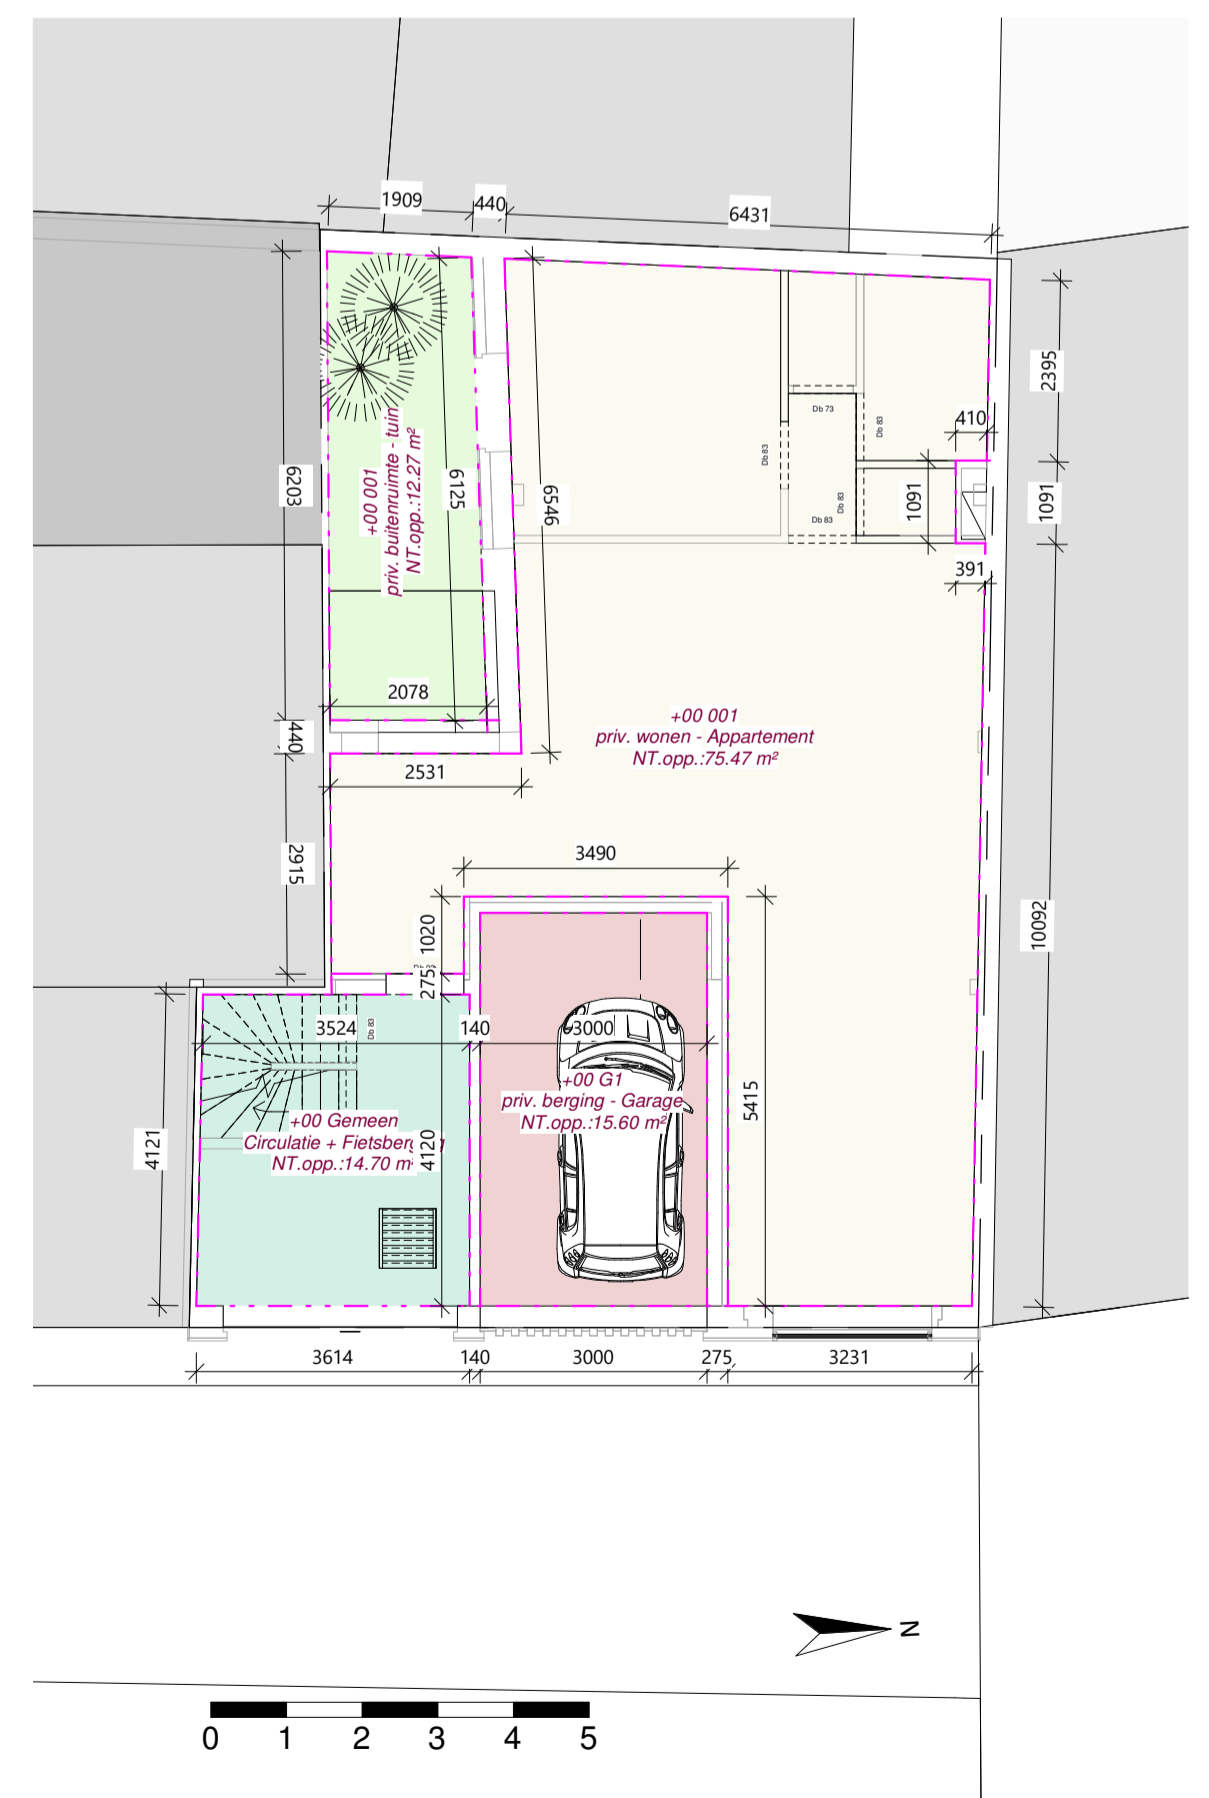


QUOTITEITEN Niveau +00

schaal 1 : 100

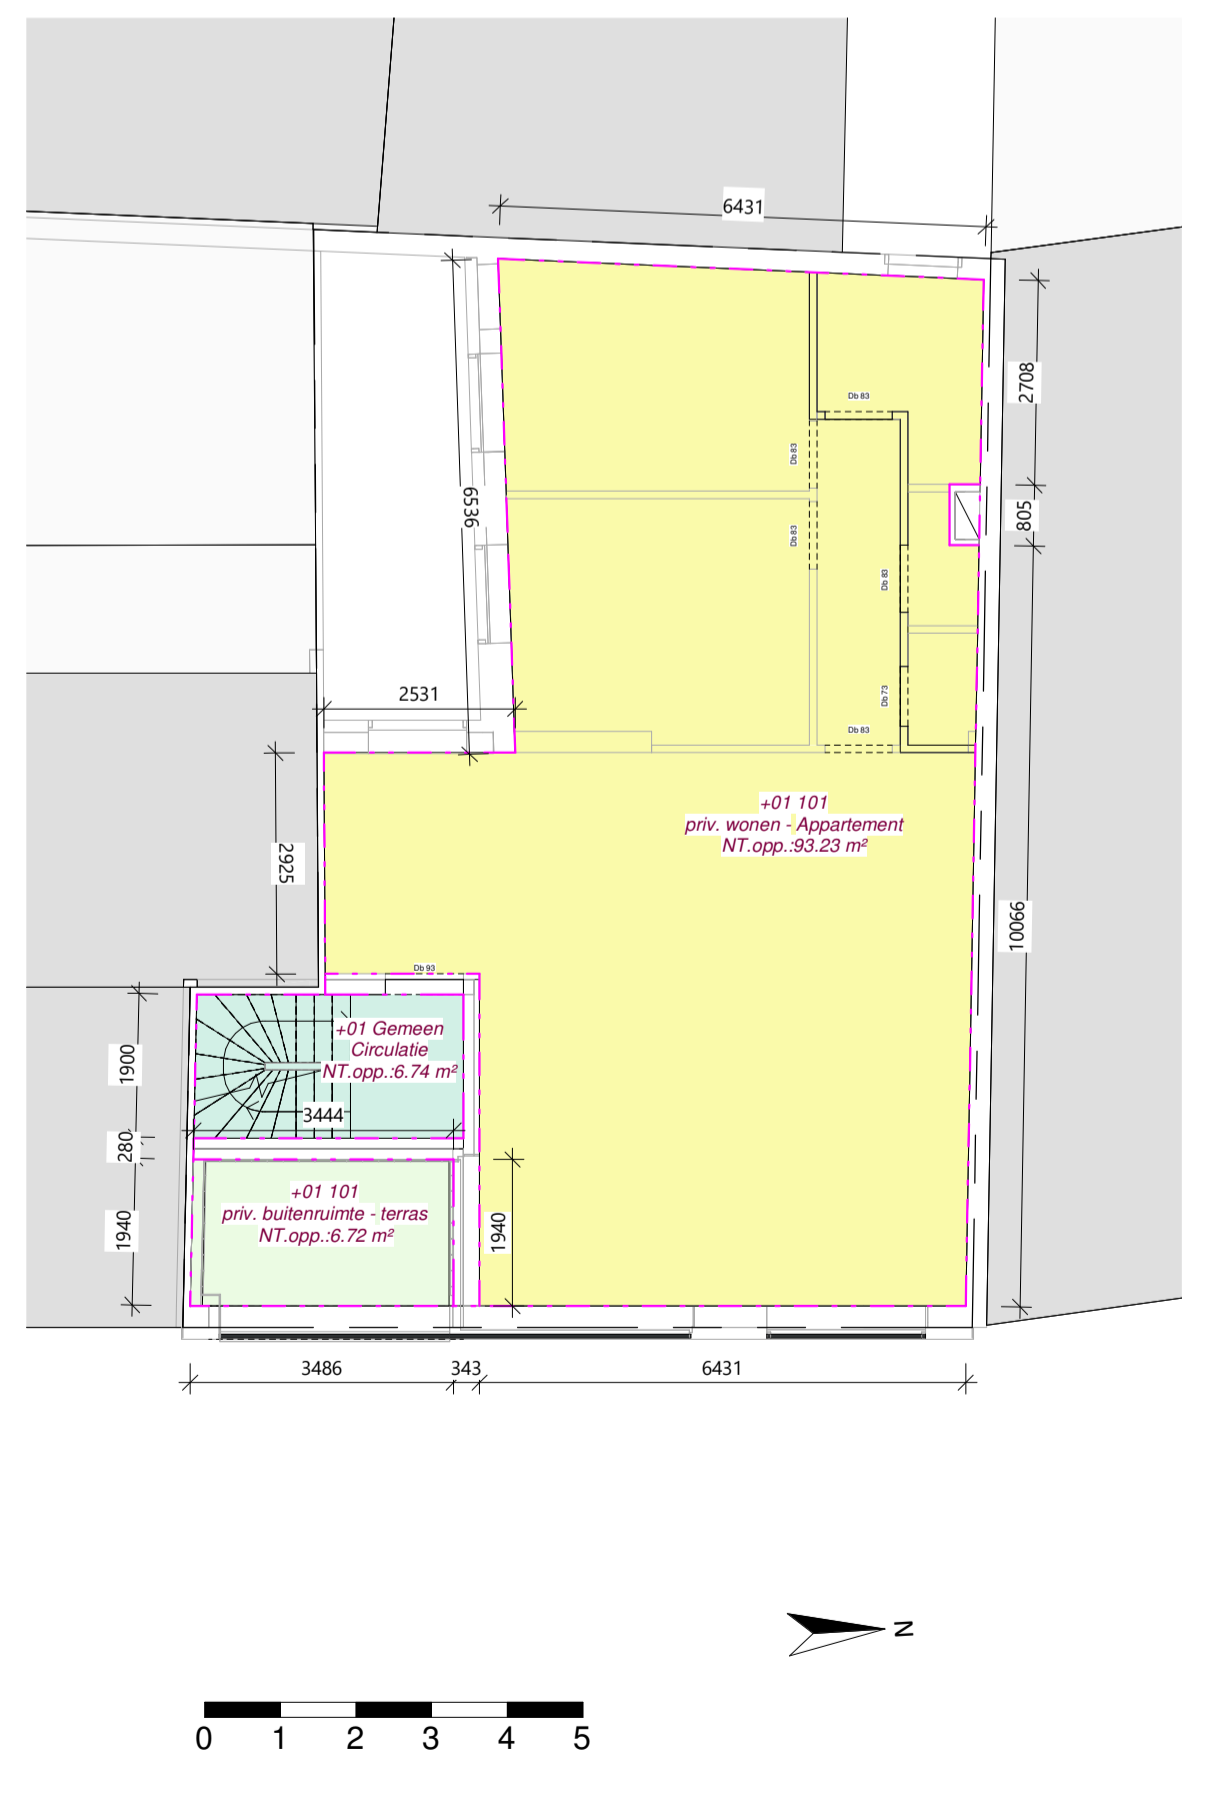

QUOTITEITEN Niveau +01

schaal 1 : 100

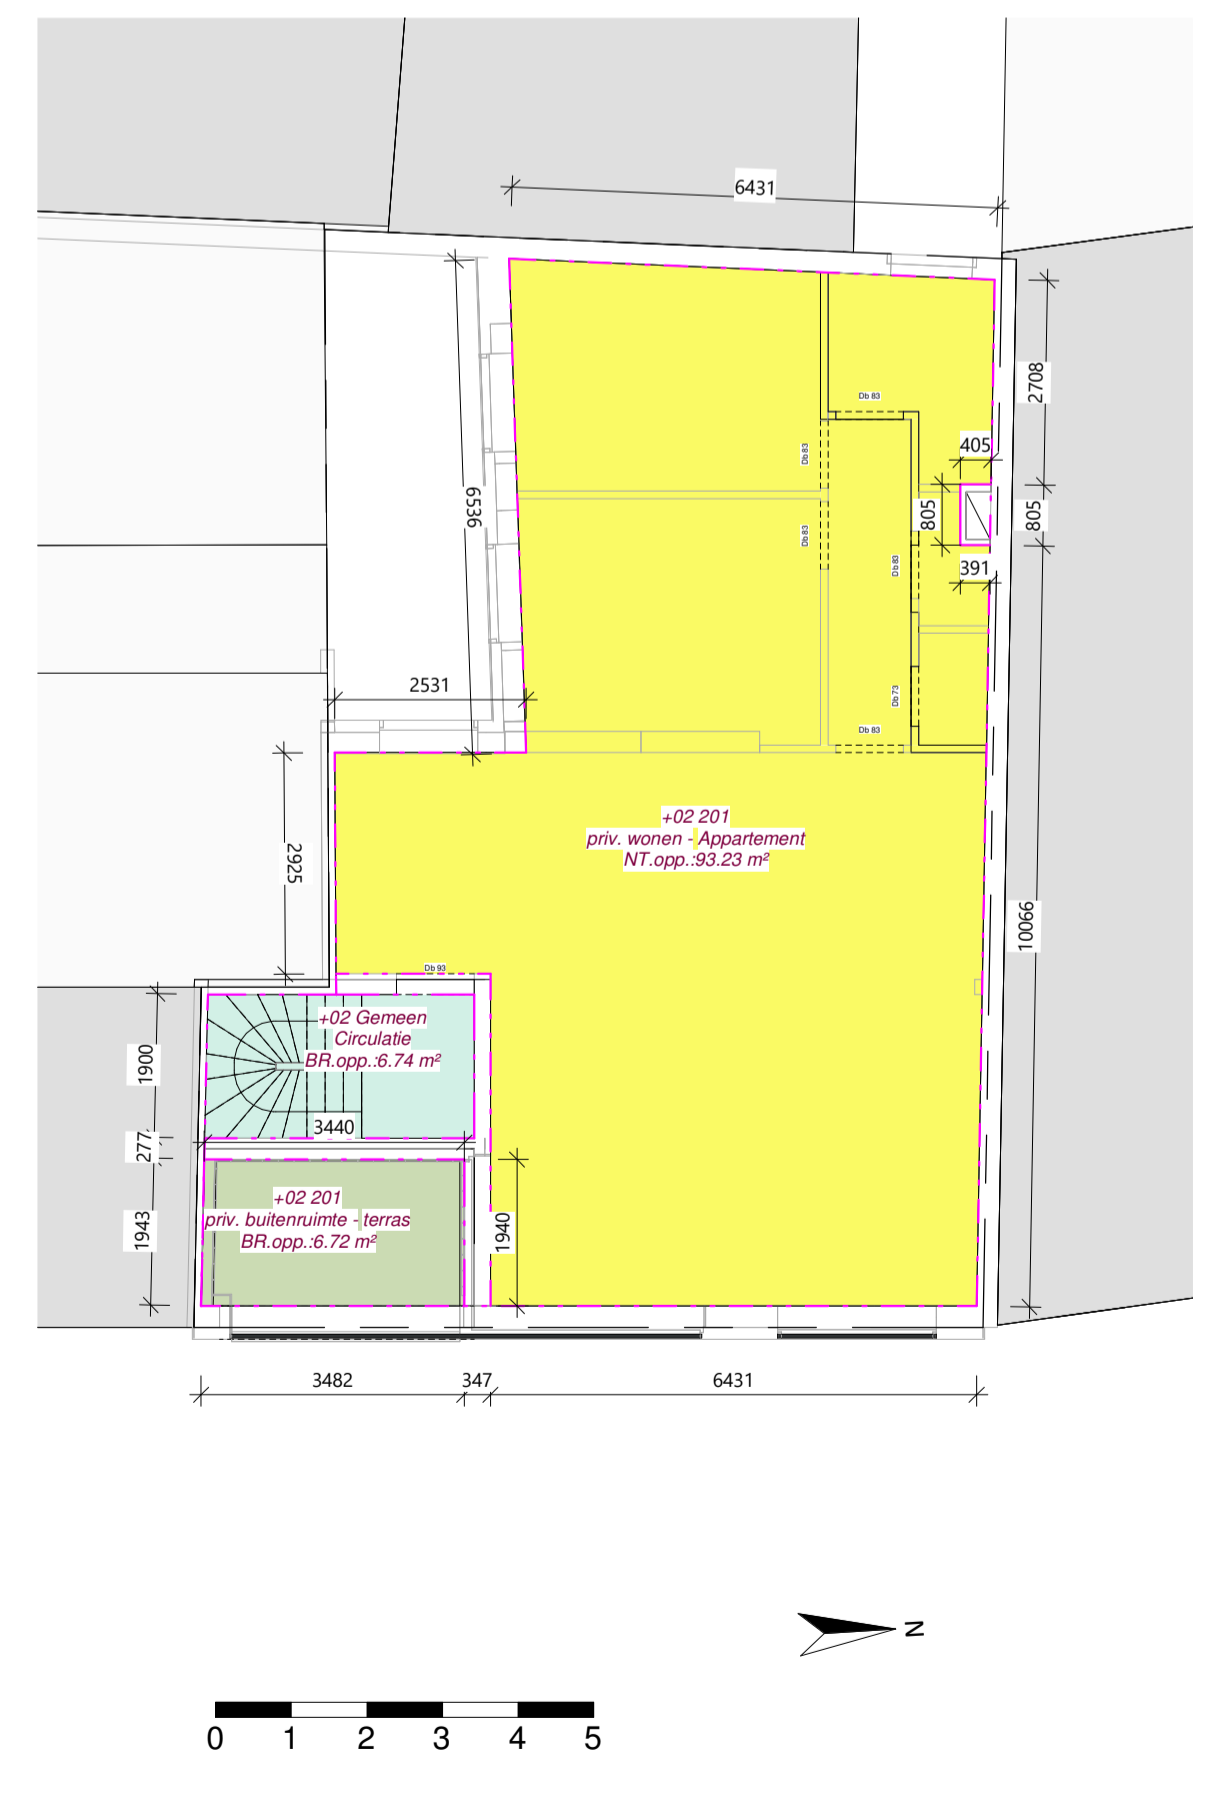

QUOTITEITEN Niveau +02

schaal 1 : 100

TABEL ALGEMENE GEMEENSCHAPPELIJKE DELEN - Ulrikstraat 3 te 2000 ANTWERPEN																
Project													1000,00			

informatie: [www.koninklijkeconfederatie.be](http://www.koninklijkeconfederatie.be) Landmeter-experten: "Het gemeentelijk veld van de landmeter-expert" - IANR 278-90-4634-016-00

**CORPUS MULTIPROFESSIEEL ARCHITECTENBUREAU BV**  
 naam: Nico Leysen in opdracht van CORPUS MULTIPROFESSIEEL ARCHITECTENBUREAU BV  
 adres: Prins Boudewijnlaan 42 2610 Wilrijk  
 tel.: 03/289.34.91  
 e-mail: info@corpusarchitecten.be

**PROJECT** Verbouw van een opbrengsteigendom

Ulrikstraat 3 te 2000 Antwerpen  
 Afdeling: 2 - Sectie: B - nr(s): 384k

**OPDRACHTGEVER**  
 MOVAST nv  
 Dhr. Leo de Haas  
 Leopold de Waelplaats 6 te 2000 Antwerpen  
 +32 (0)3 259.22.22  
 leo@dehaas.be

**0045-59 - PREKADASTRATIE - QUOTITEITEN**

DATUM: 19/07/2019 SCHAAL: As indicated uitprint: 15/06/2020 9:21:22

ALGEMENE NOTA HRB PLANNEN EN MAATVOERING  
 - PLANNEN ZIJN ALTIJD INDICATIEF ZIJN NIET EEN EXACTE WERKGEVE VAN DE WERKLIJKHEID  
 - ALLE AFMETINGEN ZIJN TE VERIFIEREN OP DE WERF  
 - GEDRENDE DE UITVOERING MOET ELKE AFWIJKING MET ONZE PLANNEN GEHELD WORDEN

Index	Datum	Omschrijving	Mod